

☆寄宿舎平面図☆



食 堂

食事・学習会・行事などなど
生活の中心の場所



談 話 室

雑誌を読んだり、談笑したりと、
みんなの憩いの場





學習室

個別学習や係の打ち合わせ等
さまざまな話し合いの場



風 呂 場

バリアフリー対応
シャワーが6基完備

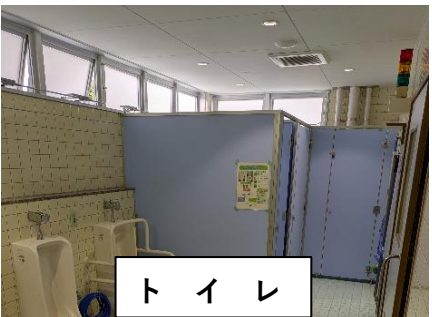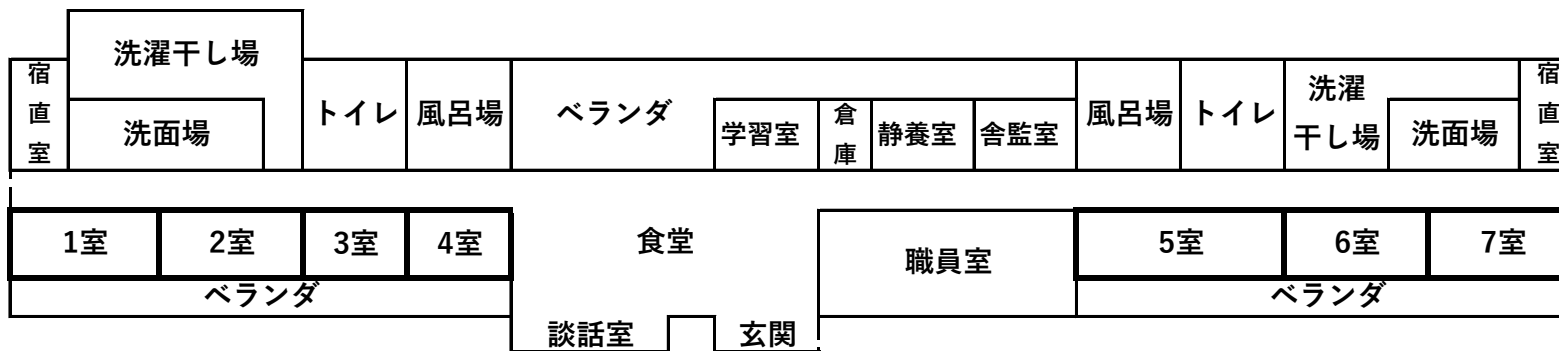

ト イ レ

バリアフリー対応
ウォシュレットも完備



洗濯場

ドラム式・縦型式を完備
ガス衣類乾燥機も設置



居室(畳部屋)

3名部屋。集団での生活を通じて協力する力を養う



居室(ベッド屋)

個室。将来の自立に
向けた取り組みに最適